


GRUNDRISS ERDGESCHOSS

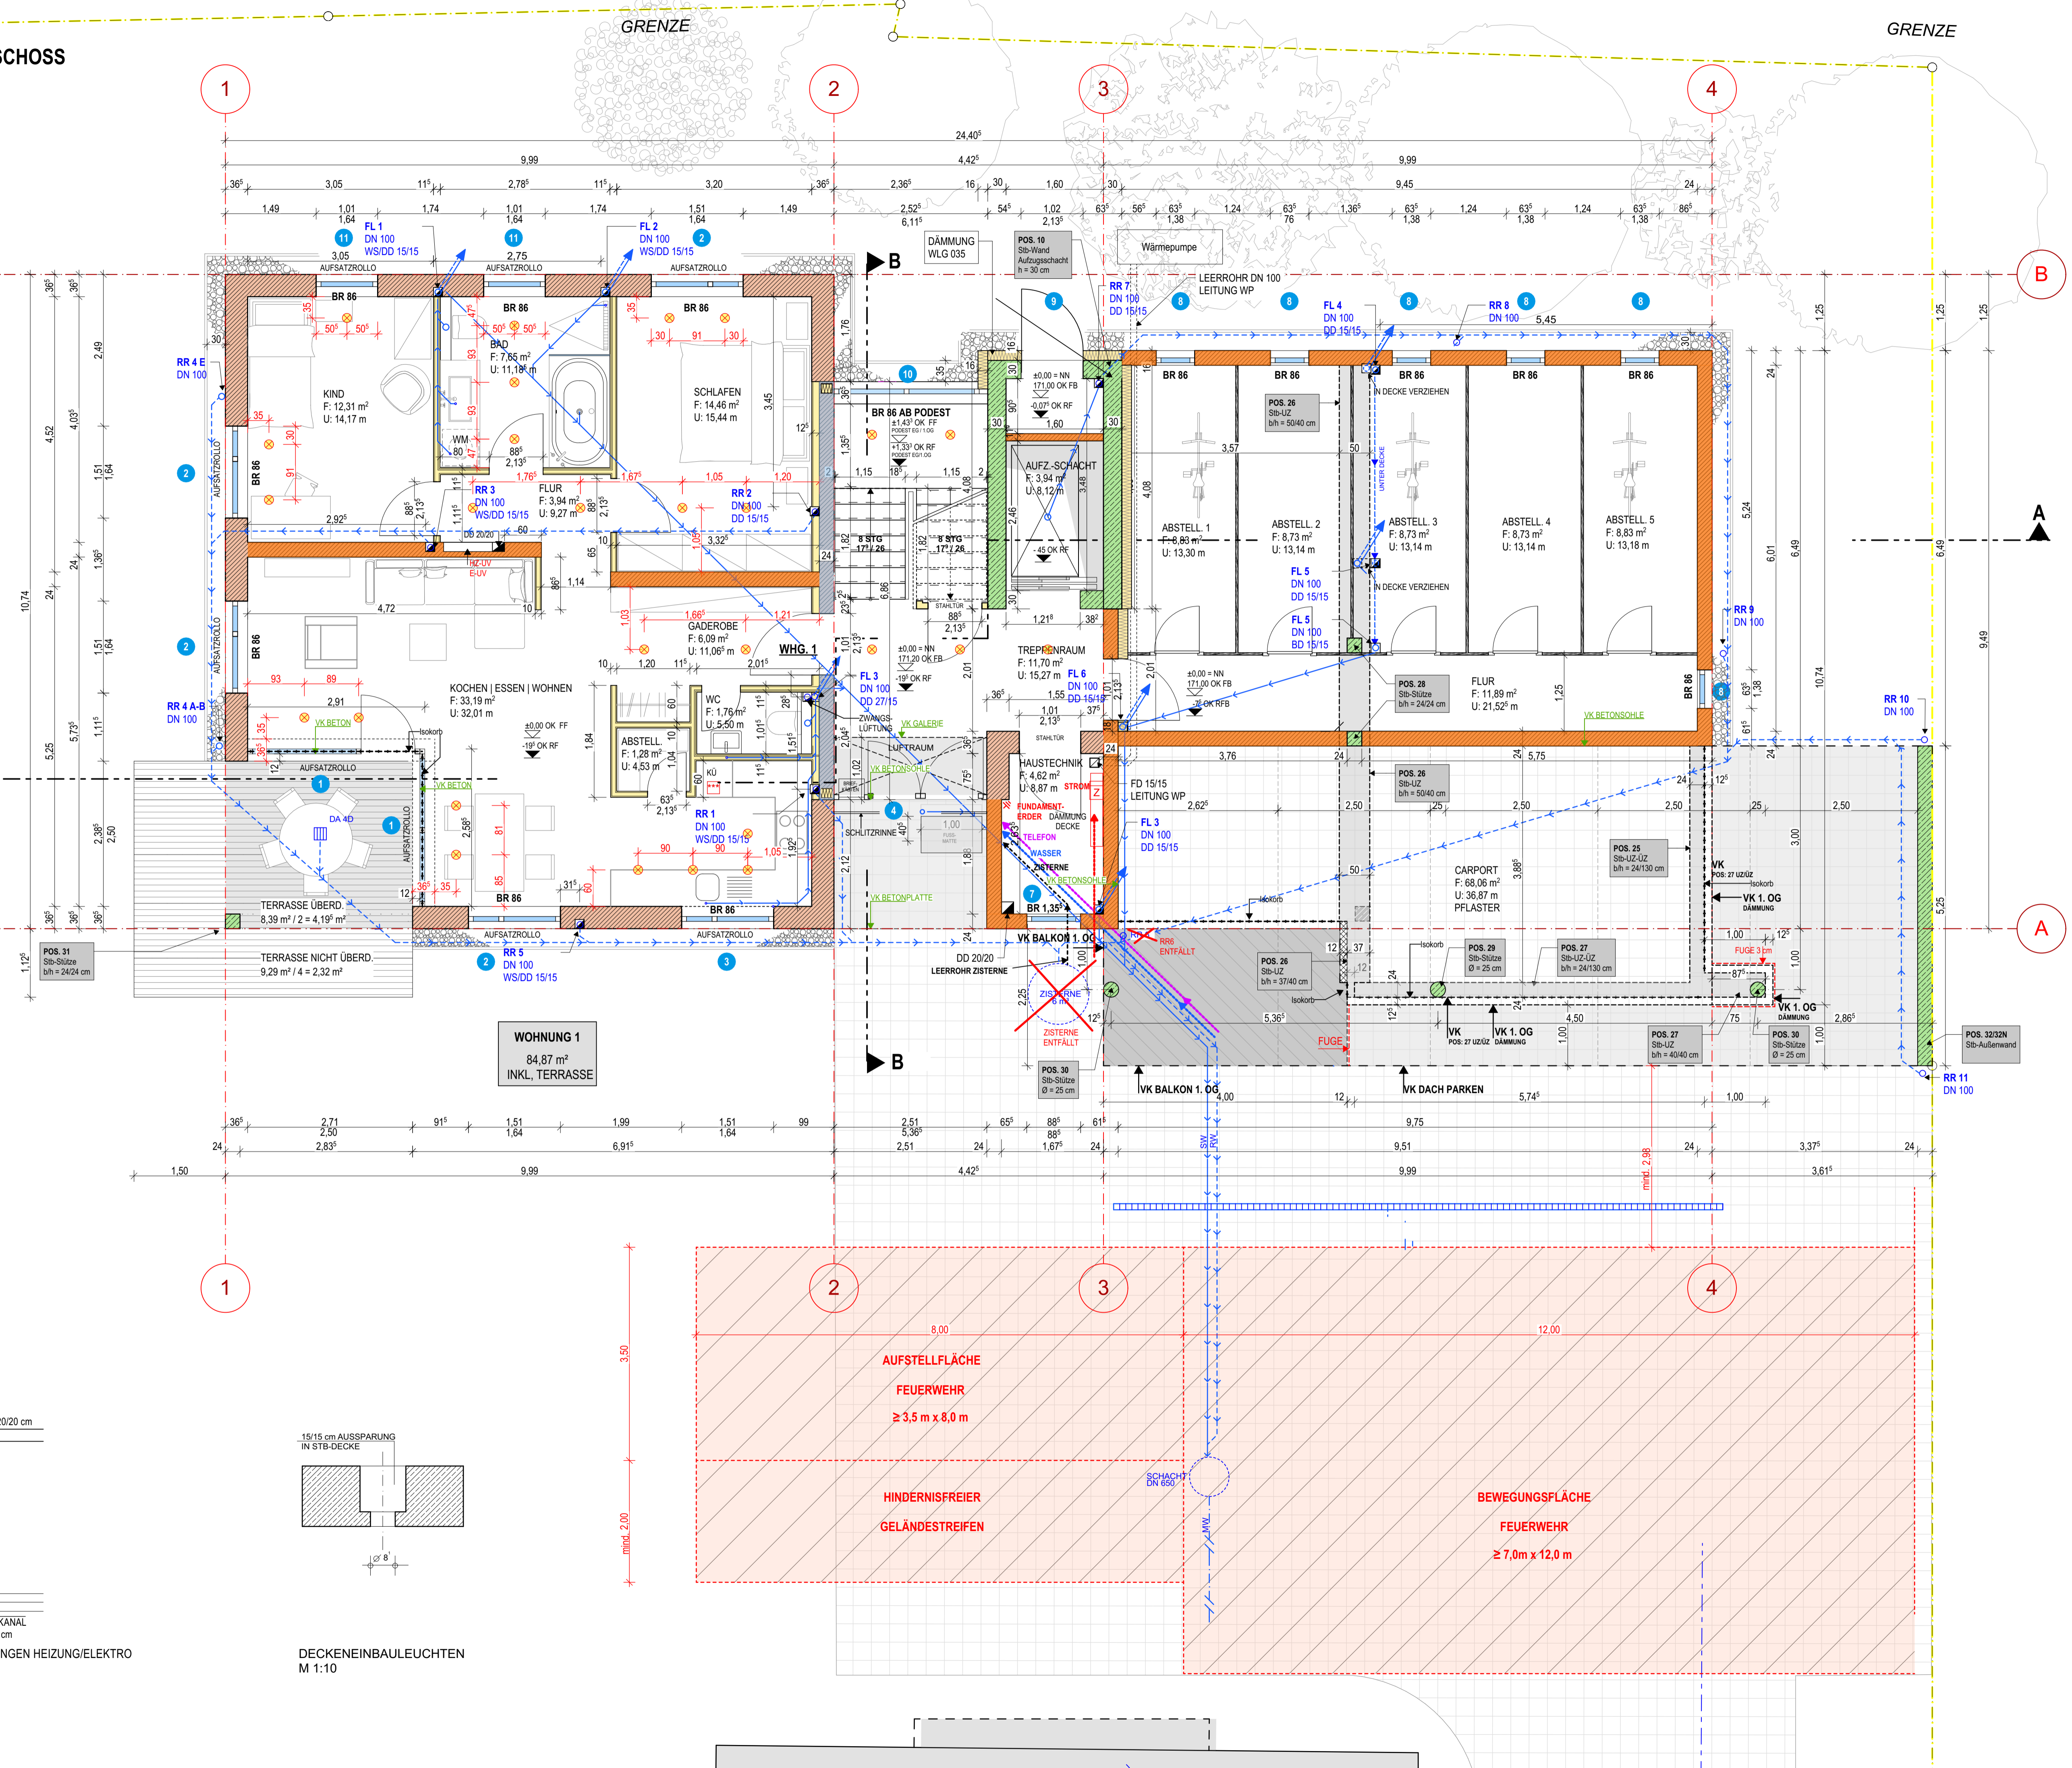

- LEGENDE**
- WAND BESTAND
  - ABRUCH
  - STAHLBETON
  - STAHLBETON/WU BETON
  - MAUERWERK THERMOPLAN
  - MAUERWERK PLANZIEGEL Hlz 12/II, ≤ 1,4
  - MAUERWERK AUSBETONIERT
  - SANDSTEIN-MAUERWERK/-SOCKEL
  - TROCKENBAUWAND
  - EPS- BZW. MW-DÄMMPLATTE
  - XPS-PERIMETERDÄMMPLATTE
  - TRENNFUGE, Gleitfolie, ISOKORB BZW. TRONSOLE
  - OK FF = 171,00 u. NN
  - MW MISCHWASSERLEITUNG
  - SW SCHMUTZWASSERLEITUNG
  - RW REGENWASSERLEITUNG
  - DR DRAINAGELEITUNG
  - OK OBERKANTE
  - UK UNTERKANTE
  - VK VORDERKANTE
  - FF FERTIGFUSSBODEN
  - RF ROHFUSSBODEN
  - RD ROHDECKE
  - LH LICHTRAUMHÖHE
  - BR BRÜSTUNG ÜBER OBERKANTE
  - GEF GEFÄLLE
  - WD WANDDURCHBRUCH
  - WS WANDSCHLITZ
  - FS FUSSBODENDURCHBRUCH
  - DD DECKENDURCHBRUCH
  - DS DECKENSCHLITZ
  - RÖ REVISIONSÖFFNUNG
  - RVS REVISIONSSCHACHT
  - SW SCHMUTZWASSER
  - RW REGENWASSER
  - MW MISCHWASSER
  - DR DRAINAGE
  - FL FALLEITUNG
  - RR REGENROHR
  - BE BODENEINLAUF
  - DA FLACHDACHABLAUF
  - HK HEIZKÖRPER
  - H-UV HEIZUNGSUNTERVERTEILER
  - E-UV ELEKTROUNTERVERTEILER
  - ROLL ROLLADEN/ROLLKASTEN
  - B BETON
  - ST.B STAHLBETON
  - SB SICHTBETON
  - SMW SICHTMAUERWERK
  - ST STAHL
  - DÄ DÄMMUNG
  - GK GIPSKARTON
  - GKF GIPSKARTON-BRANDSCHUTZ
  - GKI GIPSKARTON-FEUCHTRAUM
  - GF GIPSFASER

ALLE HÖHENANGABEN BEZIEHEN SICH AUF OK FF ± 0.00. TÜRHÖHEN = OK FF BIS UK ROHSTURZ. BRÜSTUNGSHÖHEN = OK FF BIS OK ROHBAU-BRÜSTUNG (BAUWEITS +4 cm INNENFENSTERBANK). BEI BR=0,00 KEINE ROHBAUBRÜSTUNG. RAUMFLÄCHEN BF: = BRUTTO-GRUNDFLÄCHEN NACH DIN 277 UND WF: = WOHNFLÄCHEN NACH WOFIV.

SÄMTLICHE MASSE SIND AM BAU ZU PRÜFEN. ABWEICHUNGEN SIND DER BAULEITUNG UNVERZÜGLICH ZU MELDEN. DER BAUUNTERNEHMER TRÄGT DIE VERANTWORTUNG FÜR DIE RICHTIGKEIT ALLER MASSE AM BAU.

AUSSER DIESER ZEICHNUNG SIND DIE AUSSCHREIBUNG, DIE GEPRÜFTE STATISCHE BERECHNUNG, DER WÄRMESCHUTZNACHWEIS, DER SCHALLSCHUTZNACHWEIS UND DAS BRANDSCHUTZKONZEPT VERBINDLICH.

- ZÄHLERKASTEN
- ELEKTRO-UNTERVERTEILER
- EINBAUSTRÄHLER
- KÜHL-SCHRANK
- HERD/OFEN
- SPÜLMASCHINE
- WÄSCHMASCHINE
- WÄSCHTROCKENER

±0,00 = 171,20 ü. NN

14	10.11.2022	RR 4E ANGESCHLOSSEN / ZISTERNE ENTFÄLLT
13	01.11.2022	TREPPEN LAUFBREITE + TREPPENAUGE KORR.
12	10.10.2022	REGELDETAILS
11	01.09.2022	KORR. TREPPENPODEST
10	25.07.2022	STATIK ERG. POS. 32N / STB-WAND CARPORT KORR.
09	20.07.2022	DÄMMUNG TREPPENHAUSWAND/ABSTELLR. / REV. SCHACHT KORR. / LEERROHRE GEKAPPT
08	13.07.2022	BETONWÄNDE FAHRSTUHL-SCHACHT
07	12.07.2022	MABE KORR. FAHRSTUHL-SCHACHT / NN KORR. AUF 171,20 / HAUSANSCHLUSSK. GEÄND. STB-GRENZWAND GEKÜRZT
06	05.07.2022	DIV. ÄNDERUNGEN / FAHRSTUHLWAND PLANVERFÜLLZIEGEL
05	29.06.2022	DIV. ÄNDERUNGEN
04	09.06.2022	FENSTERPOSITIONEN
03	04.04.2022	ÄNDG. NACH BESPRECHUNG MIT H. STEUBE 29.03.22
02	24.03.2022	DIV. ÄNDERUNGEN
01	15.03.2022	DIV. ÄNDERUNGEN
NR.	DATUM	BEMERKUNG

**NEUBAU EINES MEHRFAMILIENWOHNHAUSES**

BAUHERR:  
**ULRICH BACHMANN  
KAPPELMÜLLERWEG 1  
34286 SPANGENBERG**

BAUORT:  
**BEUERNSCHE STRASSE 7A  
34587 GENSUNGEN**

PLANNHALT:  
**GRUNDRISS EG  
M. 1:50**

DATUM: 09.03.2022  
GEZ: NH

BLATT-NR.:  
**A-1**

