
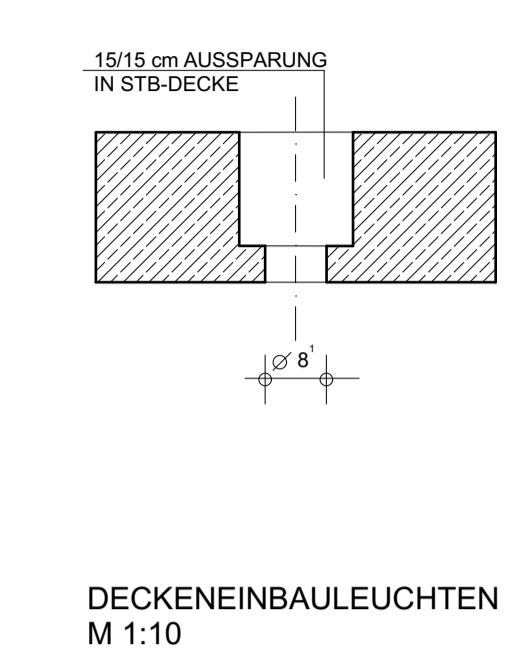
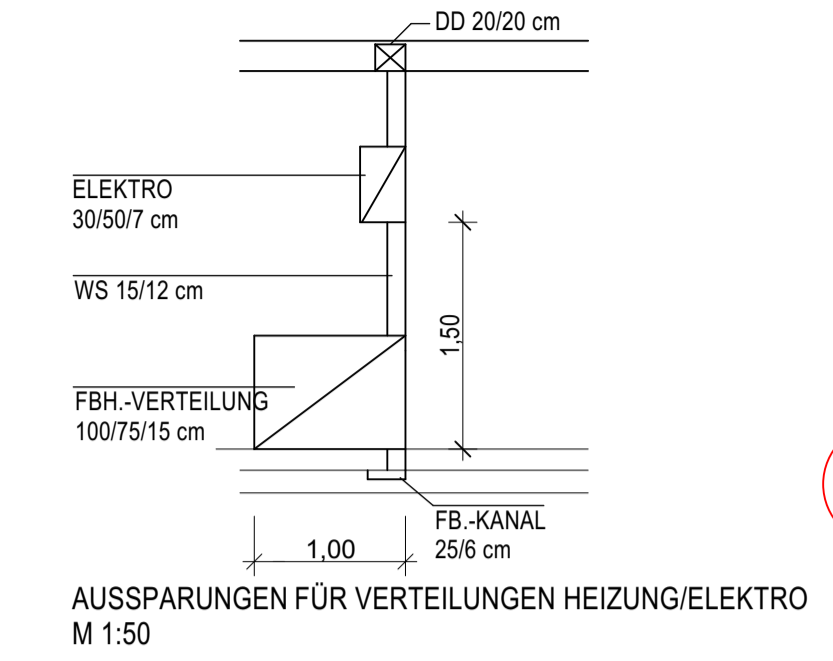


GRUNDRISS 1. OBERGESCHOSS

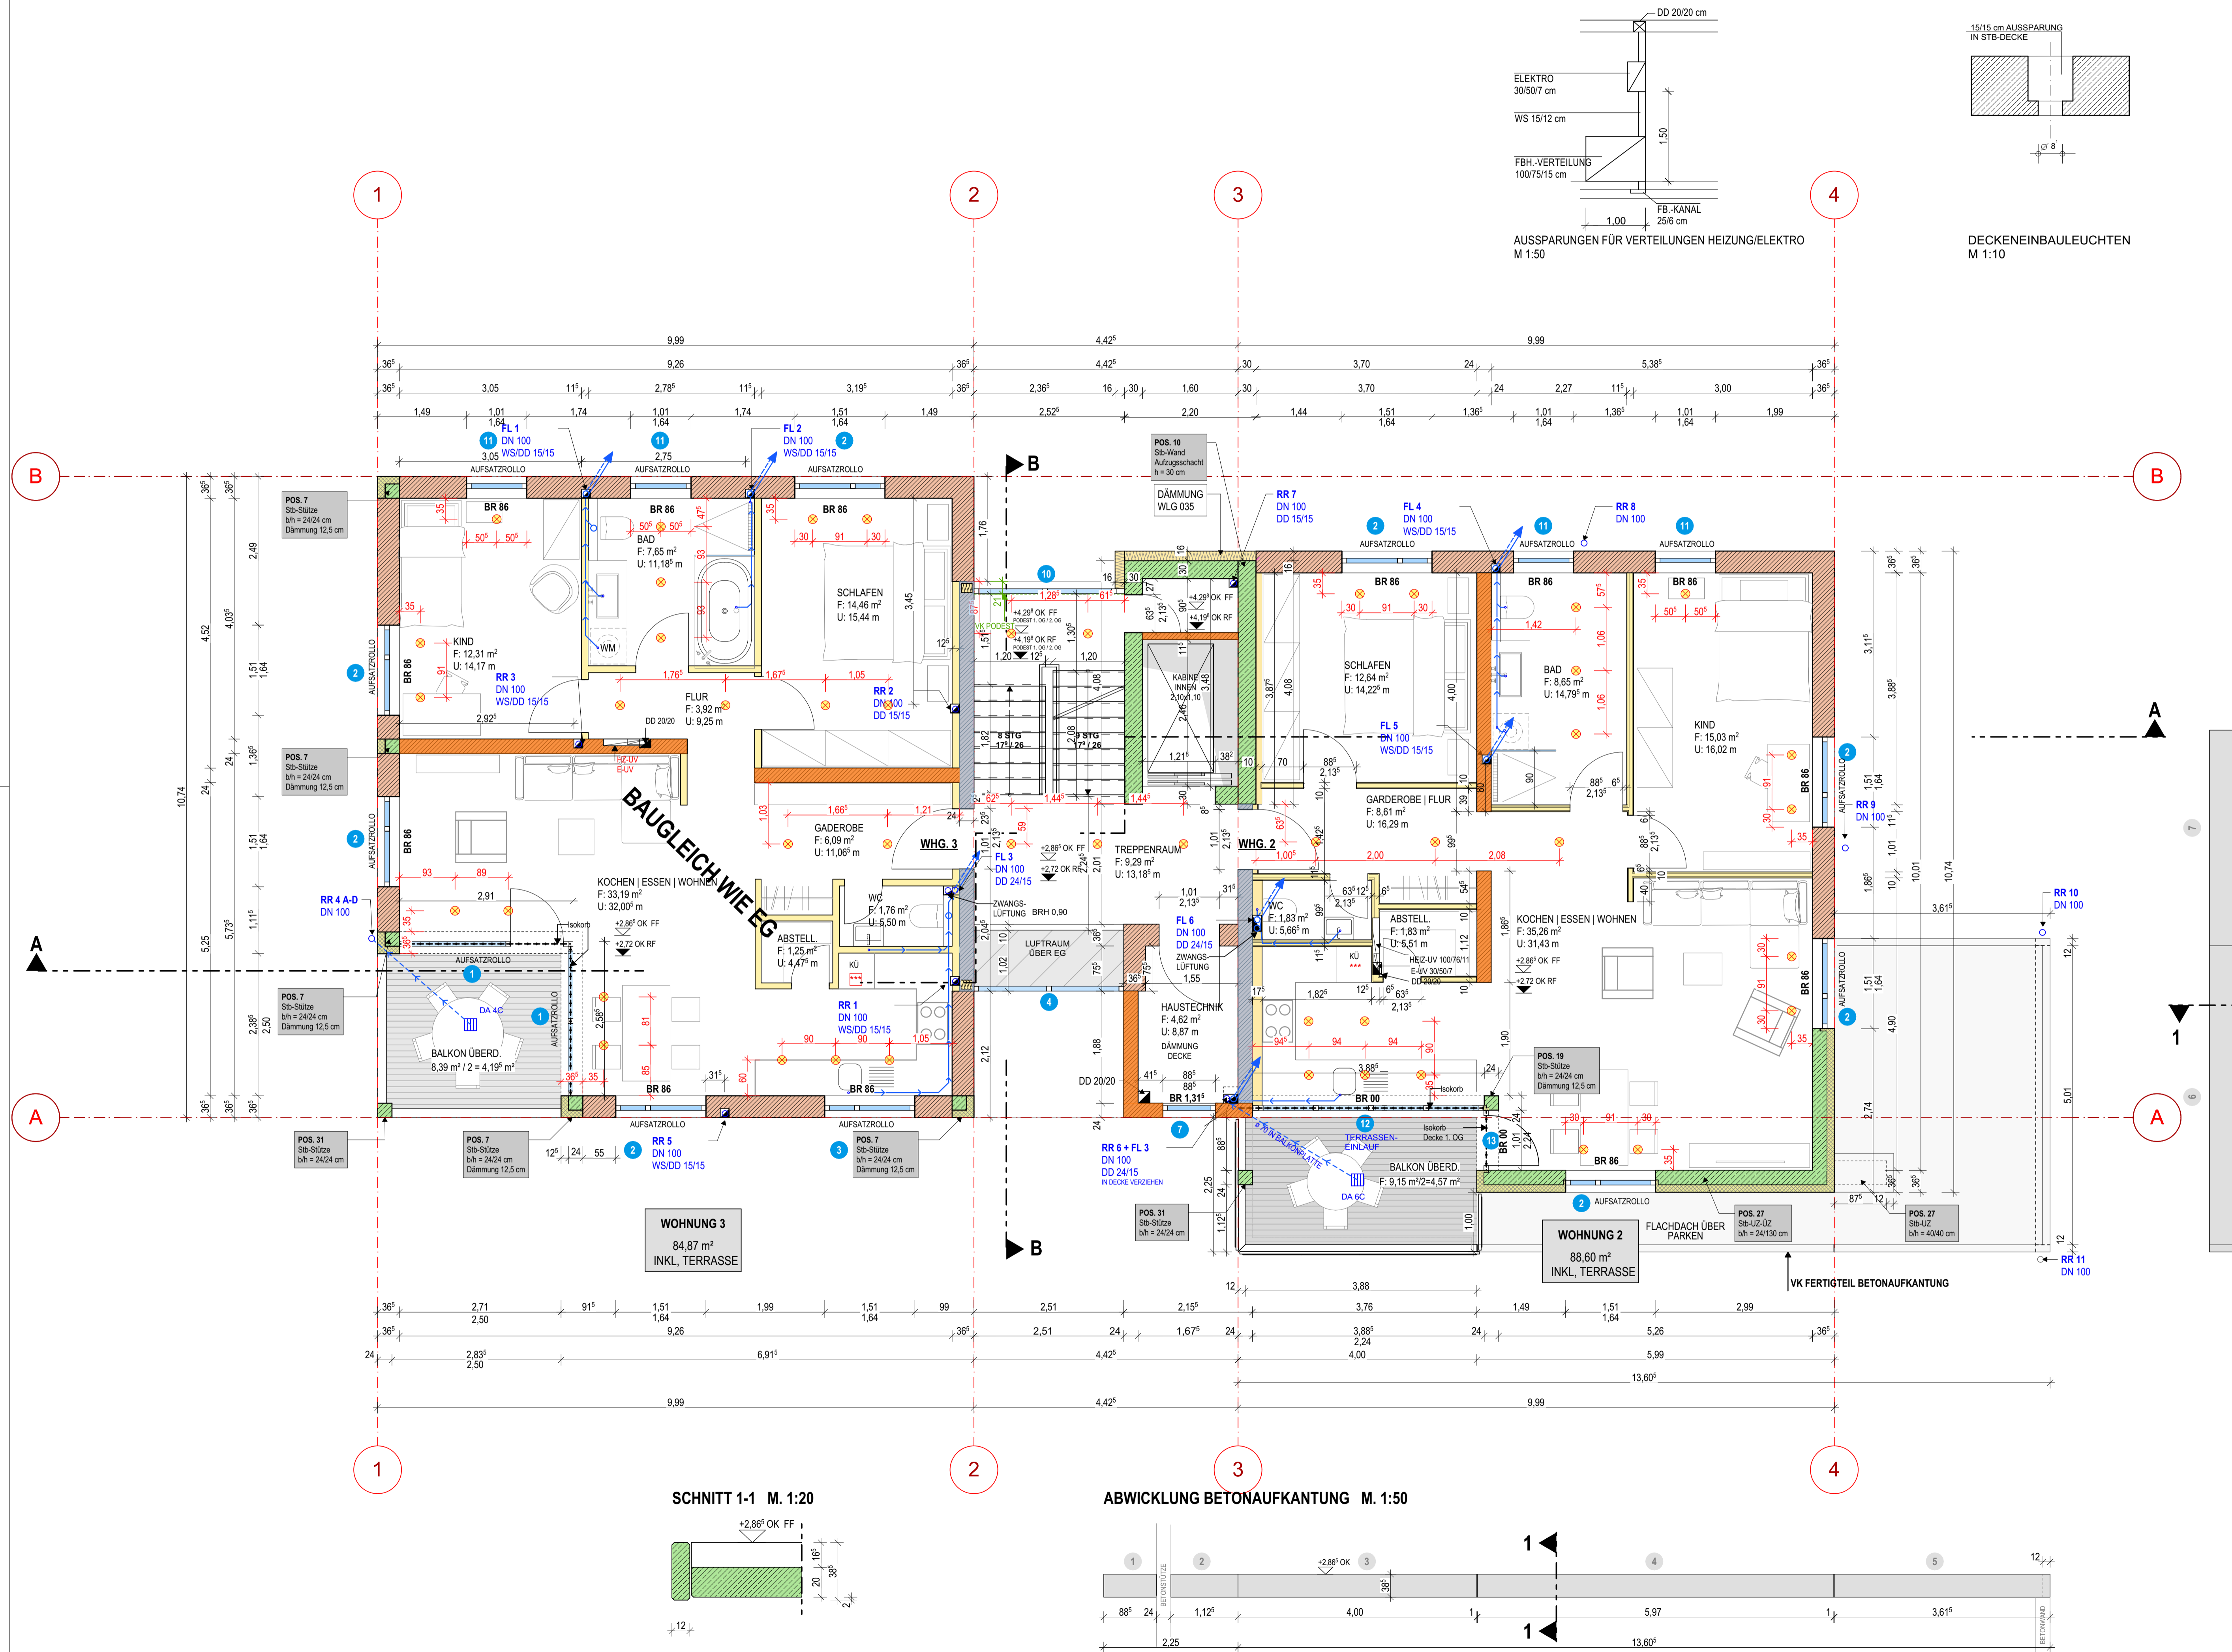

- LEGENDE**
- WAND BESTAND
 - ABBRUCH
 - STAHLBETON
 - UNGEDÄMMT/GEDÄMMT
 - STAHLBETON/WU BETON
 - MAUERWERK THERMOPLAN
 - POROTON-T7-MiWo 0,07 w/mK
 - MAUERWERK
 - PLANZIEGEL Hlz 12/II, ≤ 1,4
 - MAUERWERK AUSBETONIERT
 - PFZ + BETON HLZ12-2,0/II
 - SANDSTEIN-MAUERWERK/-SOCKEL
 - TROCKENBAUWAND
 - 1-FACH / 2-FACH BEPLANKT
 - EPS- BZW. MW-DÄMMPLATTE
 - XPS-PERIMETERDÄMMPLATTE
 - TRENNFUGE, Gleitfolie, ISOKORB BZW. TRONSOLE
 - OK FF = 171,00 u. NN
 - OK RF
 - MW MISCHWASSERLEITUNG
 - SW SCHMUTZWASSERLEITUNG
 - RW REGENWASSERLEITUNG
 - DR DRAINAGELEITUNG
 - OBERKANTE
 - UNTERKANTE
 - VORDERKANTE
 - FERTIGFUSSBODEN
 - ROHFUSSBODEN
 - ROHDECKE
 - ROHDECKE
 - BRÜSTUNG ÜBER OBERKANTE
 - GEFÄLLE
 - WANDDURCHBRUCH
 - WANDSCHLITZ
 - FUSSBODENDURCHBRUCH
 - DECKENDURCHBRUCH
 - DECKENSCHLITZ
 - REVISIONSÖFFNUNG
 - REVISIONSSCHACHT
 - SCHMUTZWASSER
 - REGENWASSER
 - MISCHWASSER
 - DRAINAGE
 - FALLEITUNG
 - REGENROHR
 - BODENEINLAUF
 - FLACHDACHABLAUF
 - HEIZKÖRPER
 - HEIZUNGSUNTERVERTEILER
 - ELEKTROUNTERVERTEILER
 - ROLLADEN/ROLLKASTEN
 - BETON
 - STAHLBETON
 - SICHTBETON
 - SICHTMAUERWERK
 - STAHL
 - DÄMMUNG
 - GIPSKARTON
 - GIPSKARTON-BRANDSCHUTZ
 - GIPSKARTON-FEUCHTRAUM
 - GIPSFASER

ALLE HÖHENANGABEN BEZIEHEN SICH AUF OK FF = 0,00. TÜRHÖHEN = OK FF BIS UK ROHSTURZ. BRÜSTUNGSHÖHEN = OK FF BIS OK ROHBAU-BRÜSTUNG (BRAUSEITS +4 cm INNENFENSTERBANK) BEI BR=0,00 KEINE ROHBAU-BRÜSTUNG. RAUMFLÄCHEN BF: = BRUTTO-GRUNDFLÄCHEN NACH DIN 277 UND WF: = WOHNFLÄCHEN NACH WofIV.

SÄMTLICHE MASSE SIND AM BAU ZU PRÜFEN. ABWEICHUNGEN SIND DER BAULEITUNG UNVERZÜGLICH ZU MELDEN. DER BAUUNTERNEHMER TRÄGT DIE VERANTWORTUNG FÜR DIE RICHTIGKEIT ALLER MASSE AM BAU.

AUSSER DIESER ZEICHNUNG SIND DIE AUSSCHREIBUNG, DIE GEPRÜFTE STATISCHE BERECHNUNG, DER WÄRMESCHUTZNACHWEIS, DER SCHALLSCHUTZNACHWEIS UND DAS BRANDSCHUTZKONZEPT VERBINDLICH.

±0,00 = 171,20 ü. NN

- ZÄHLERKASTEN
- ELEKTRO-UNTERVERTEILER
- EINBAUSTRÄHLER (HALOX-P-DOSE BEI BETONDECKEN)
- KÜHLSCHRANK
- HERD/OFEN
- SPÜLMASCHINE
- WASCHMASCHINE
- WÄSCHETROCKNER

NR.	DATUM	BEMERKUNG
12	12.10.2022	DARST POS. 27 IN AUSSENWAND VERVOLLST. HR. BÜTTNER IST INFORMIERT
11	10.10.2022	DD HZG.+ELEKT. / REGELEDETAILS / VERMABUNG ERG. / DARST POS. 27 IN AUSSENWAND
10	01.09.2022	KORR. TREPPENPODEST
09	20.07.2022	DÄMMUNG WAND HAUSTECHNIK / DÄ DECKE HAUSTECHNIK
08	13.07.2022	BETONWÄNDE FAHRSTUHLSCHACHT
07	12.07.2022	MAßE KORR. FAHRSTUHLSCHACHT / NN KORR. AUF 171,20 / ABWIKLUNG BETONAUFKANTUNG
06	05.07.2022	DIV. ÄNDERUNGEN / FAHRSTUHLWAND PLANVERFÜLLZIEGEL
05	29.06.2022	DIV. ÄNDERUNGEN
04	09.06.2022	FENSTERPOSITIONEN
03	04.04.2022	ÄNDG. NACH BESPRECHUNG MIT H. STEUBE 29.03.22
02	24.03.2022	DIV. ÄNDERUNGEN
01	15.03.2022	DIV. ÄNDERUNGEN
NR.	DATUM	BEMERKUNG

NEUBAU EINES MEHRFAMILIENWOHNHAUSES

BAUHERR:
ULRICH BACHMANN
KAPELLENMÜLLERWEG 1
34286 SPANGENBERG

BAUORT:
BEUERNSCHE STRASSE 7A
34587 GENSUNGEN

PLANINHALT:
GRUNDRISS 1. OG
M. 1:50

DATUM: 09.03.2022
BLATT-NR.: A-2

GEZ: NH