


GRUNDRISS 2. OBERGESCHOSS

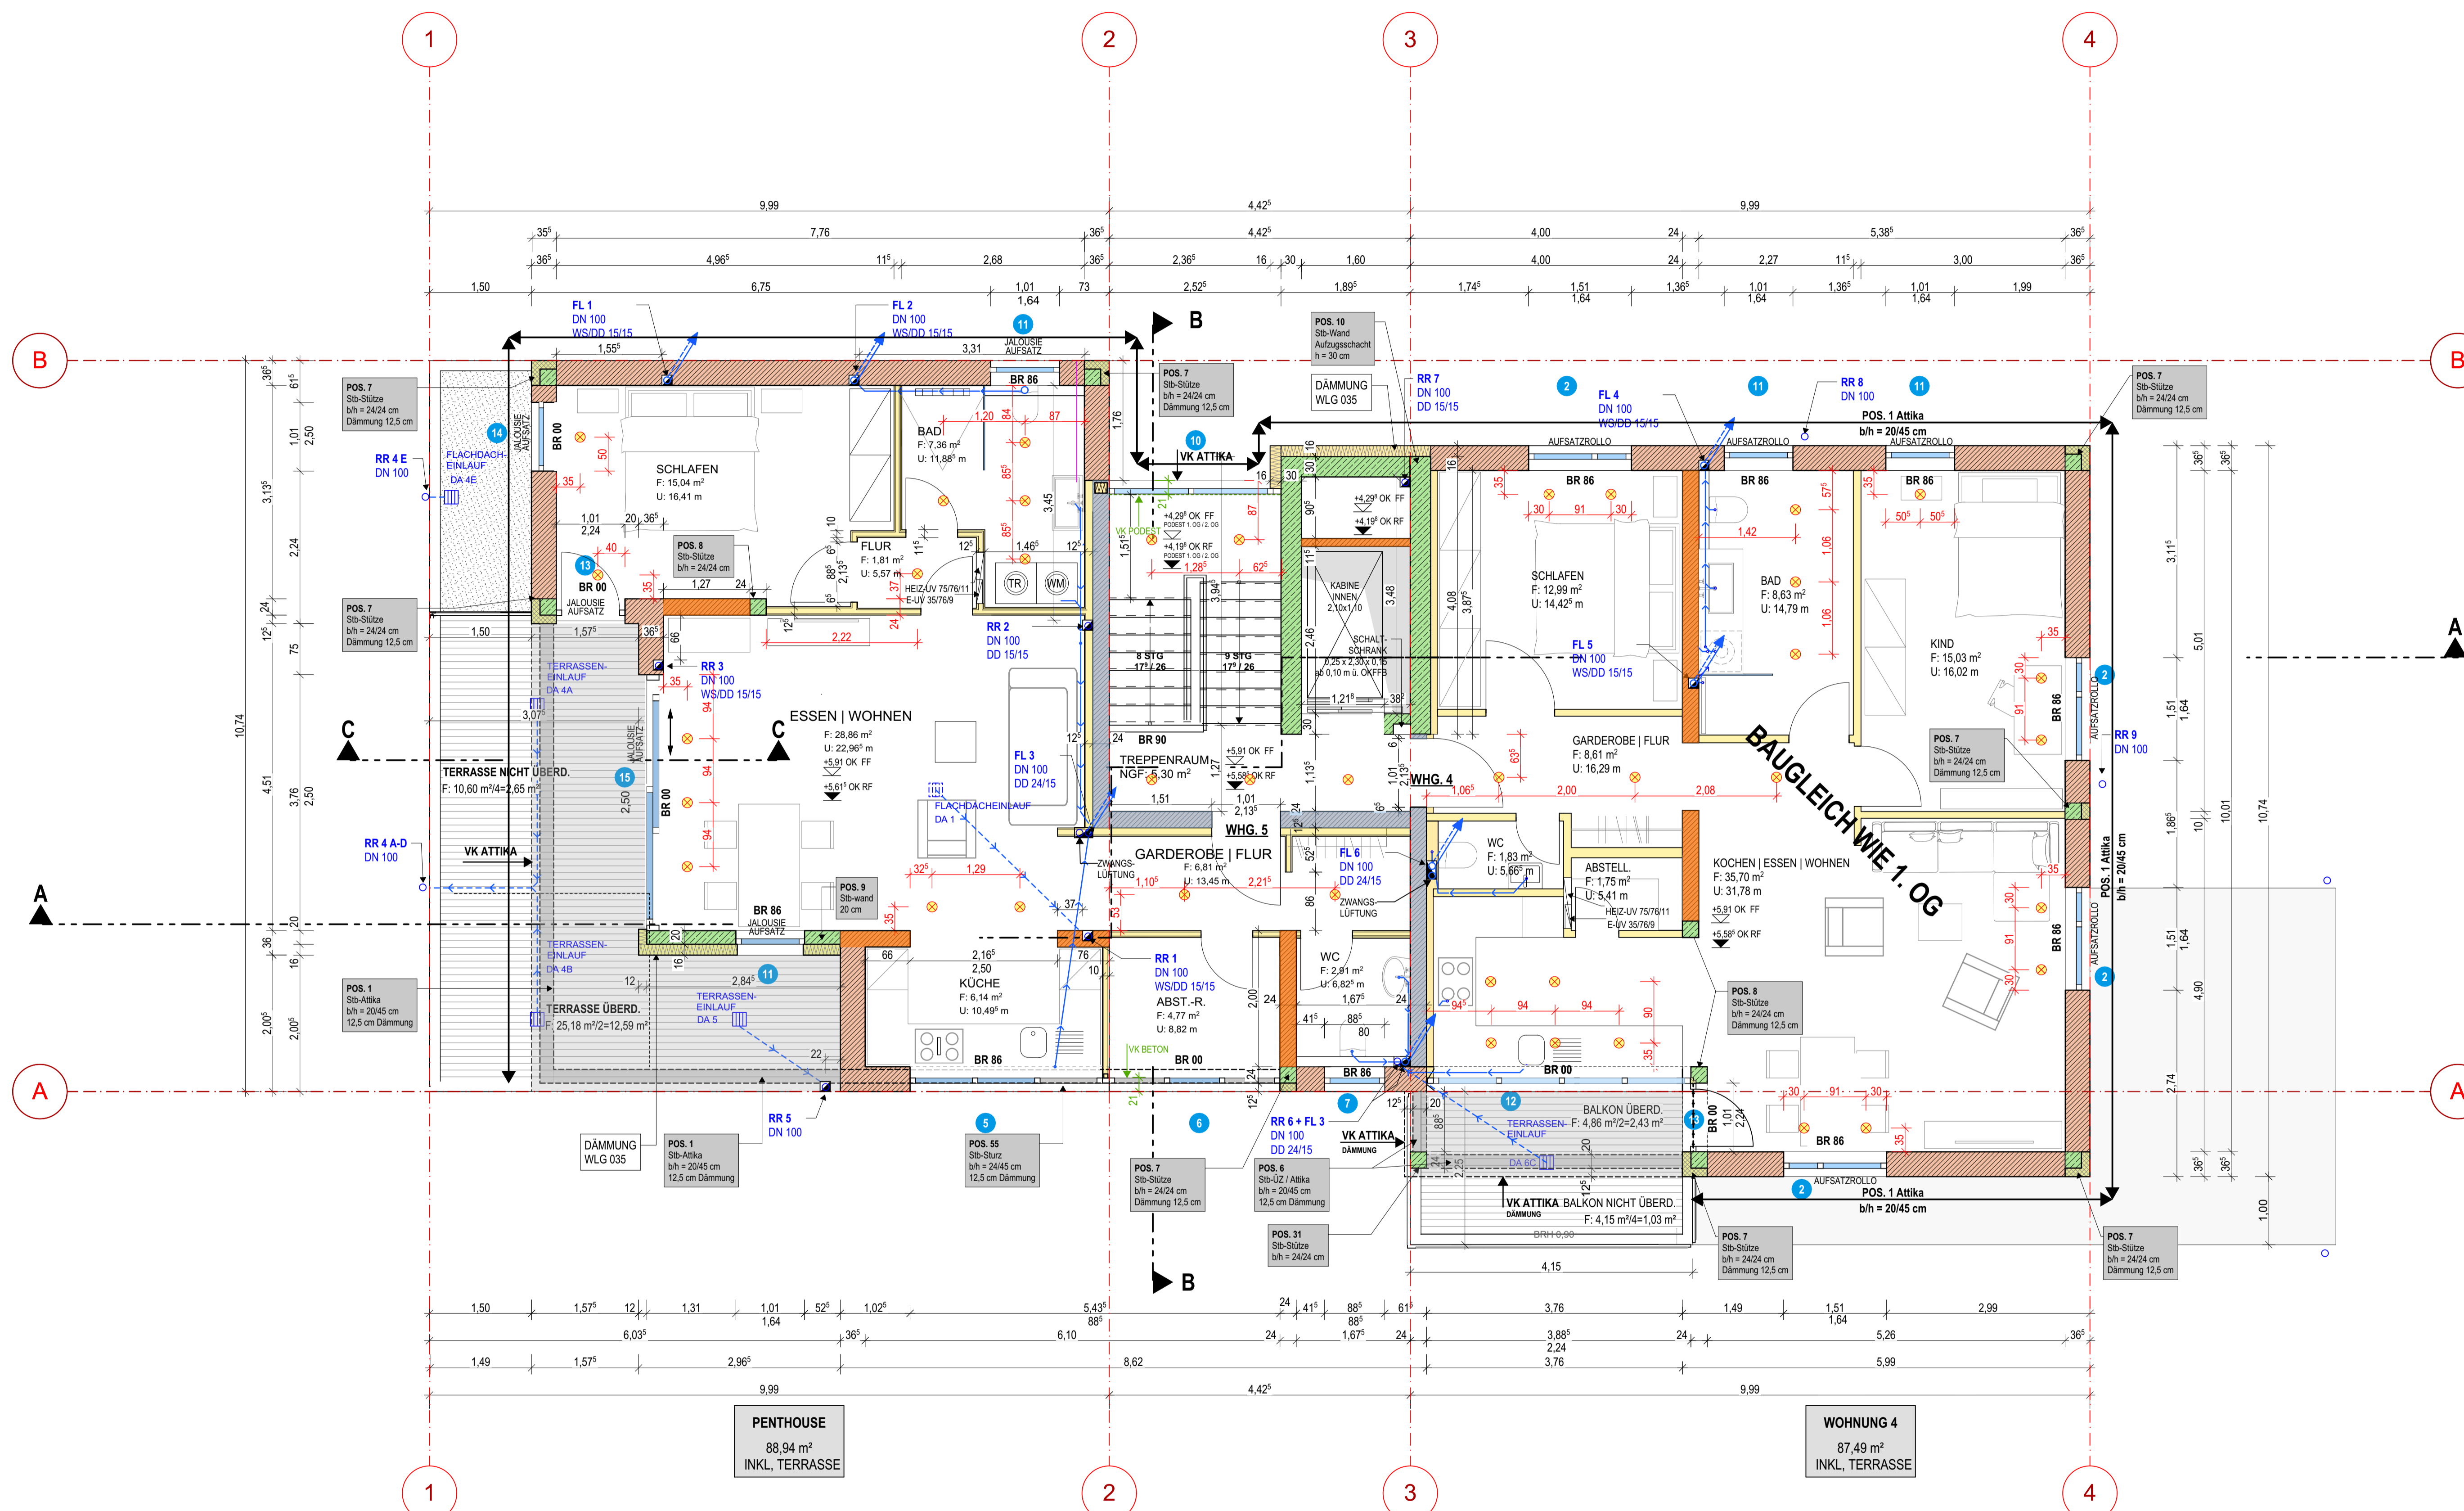

- LEGENDE**
- WAND BESTAND
  - ABBRUCH
  - STAHLBETON UNGEDÄMMT/GEDÄMMT
  - STAHLBETON/WU BETON
  - MAUERWERK THERMOPLAN POROTON-T7-MiWo 0.07 w/mK
  - MAUERWERK PLANZIEGEL Hlz 12/II, ≤ 1.4
  - MAUERWERK AUSBETONIERT PFZ + BETON HLZ12-2.0/II
  - SANDSTEIN-MAUERWERK/-SOCKEL
  - TROCKENBAUWAND 1-FACH / 2-FACH BEPLANKT
  - EPS- BZW. MW-DÄMMPLATTE
  - XPS-PERIMETERDÄMMPLATTE DRAINPLATTE
  - TRENNFUGE, GLEITFOLIE, ISOKORB BZW. TRONSOLE
  - OK FF = 171,00 u. NN
  - OK RF
  - MW MISCHWASSERLEITUNG
  - SW SCHMUTZWASSERLEITUNG
  - RW REGENWASSERLEITUNG
  - DR DRAINAGELEITUNG
  - OK OBERKANTE
  - UK UNTERKANTE
  - VK VORDERKANTE
  - FF FERTIGFUSSBODEN
  - RF ROHFUSSBODEN
  - RD ROHDECKE
  - LH LICHTRAUMHÖHE
  - BR BRÜSTUNG ÜBER OBERKANTE
  - GEF GEFÄLLE
  - WD WANDDURCHBRUCH
  - WS WANDSCHLITZ
  - FD FUSSBODENDURCHBRUCH
  - DD DECKENDURCHBRUCH
  - DS DECKENSCHLITZ
  - RÖ REVISIONSÖFFNUNG
  - RVS REVISIONSSCHACHT
  - SW SCHMUTZWASSER
  - RW REGENWASSER
  - MW MISCHWASSER
  - DR DRAINAGE
  - FL FALLEITUNG
  - RR REGENROHR
  - BE BODENEINLAUF
  - DA FLACHDACHABLAUF
  - HK HEIZKÖRPER
  - H-UV HEIZUNGSUNTERVERTEILER
  - E-UV ELEKTROUNTERVERTEILER
  - ROLL ROLLADEN/ROLLOKASTEN
  - B BETON
  - ST.B STAHLBETON
  - SB SICHTBETON
  - SMW SICHTMAUERWERK
  - ST STAHL
  - DÄ DÄMMUNG
  - GK GIPSKARTON
  - GKF GIPSKARTON-BRANDSCHUTZ
  - GKI GIPSKARTON-FEUCHTRAUM
  - GF GIPSFASER

ALLE HÖHENANGABEN BEZIEHEN SICH AUF OK FF ± 0.00. TÜRHÖHEN = OK FF BIS UK ROHSTURZ. BRÜSTUNGSHÖHEN = OK FF BIS OK ROHBAU-BRÜSTUNG (BAUSEITS +4 cm INNENFENSTERBANK). BEI BR=0,00 KEINE ROHBAUBRÜSTUNG. RAUMFLÄCHEN BF: = BRUTTO-GRUNDFLÄCHEN NACH DIN 277 UND WF: = WOHNFLÄCHEN NACH WofIV.

SÄMTLICHE MASSE SIND AM BAU ZU PRÜFEN. ABWEICHUNGEN SIND DER BAULEITUNG UNVERZÜGLICH ZU MELDEN. DER BAUUNTERNEHMER TRÄGT DIE VERANTWORTUNG FÜR DIE RICHTIGKEIT ALLER MASSE AM BAU.

AUSSER DIESER ZEICHNUNG SIND DIE AUSSCHREIBUNG, DIE GEPRÜFTE STATISCHE BERECHNUNG, DER WÄRMESCHUTZNACHWEIS, DER SCHALLSCHUTZNACHWEIS UND DAS BRANDSCHUTZKONZEPT VERBINDLICH.

±0,00 = 171,20 ü. NN

- ZÄHLERKASTEN
- ELEKTRO-UNTERVERTEILER
- EINBAUSTRÄHLER (HALOX-P-DOSE BEI BETONDECKEN)
- KÜHL-SCHRANK
- HERD/OFEN
- SPÜLMASCHINE
- WASCHMASCHINE
- WÄSCHETROCKENER

NR.	DATUM	BEMERKUNG
09	01.09.2022	KORR. TREPPENPODEST
08	13.07.2022	BETONWÄNDE FAHRSTUHL-SCHACHT
07	11.07.2022	DIV. ÄNDERUNGEN / SCHALTSCHRANK FAHRSTUHL
06	05.07.2022	DIV. ÄNDERUNGEN / FAHRSTUHLWAND PLANVERFÜLLZIEGEL
05	29.06.2022	DIV. ÄNDERUNGEN
04	09.06.2022	FENSTERPOSITIONEN
03	04.04.2022	ÄNDG. NACH BESPRECHUNG MIT H. STEUBE 29.03.22
02	24.03.2022	DIV. ÄNDERUNGEN
01	15.03.2022	DIV. ÄNDERUNGEN

**NEUBAU EINES MEHRFAMILIENWOHNHAUSES**

BAUHERR:  
ULRICH BACHMANN  
KAPPELMÜLLERWEG 1  
34286 SPANGENBERG

BAUORT:  
BEUERNSCHE STRASSE 7A  
34587 GENSUNGEN

PLANINHALT:  
GRUNDRISS 2. OG  
M. 1:50

DATUM: 09.03.2022  
GEZ: NH

BLATT-NR.:  
**A-3**